


Согласовано:

Утверждаю:
Начальник ПЧ-2
Парфенов Д.А.

Схема
Расстановки временных дорожных знаков при закрытии переезда 1466 км 7 пк
перегона Мулянка - Юг

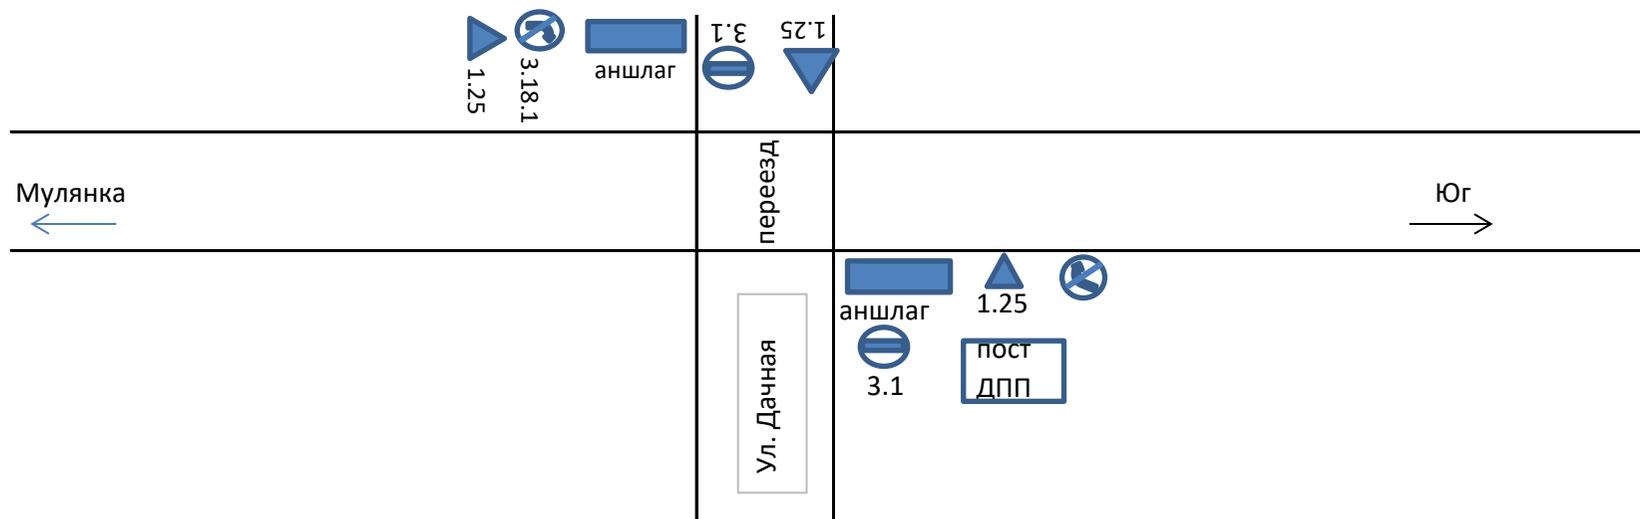

Название объекта: Ремонтные работы
на железнодорожном переезде
1466 км ПК7
19.02.2021г. с 13-40 до 17-40
время местное
Начальник участка Дулепов А.Г.