

РЕШЕНИЕ
о размещении объектов № 7

с. Лобаново, Лобановское с/п,
Пермского района,
Пермского края

24.02.2016

Администрация Лобановского сельского поселения Пермского муниципального района разрешает Акционерному обществу «Газпром газораспределение Пермь» (ИНН 5902183841, ОГРН 2125902017723, почтовый адрес: 614000, г. Пермь, ул. Петропавловская, 43)

размещение объекта «газопровод давлением до 1,2 Мпа»

на землях государственная собственность на которые не разграничена

на срок 1 год с 24.02.2016 г. по 23.02.2017 г.

Местоположение: Пермский край, Пермский район, Лобановское с/п, с. Лобаново, Садовый пер, 16

Приложение: схема предполагаемых к использованию земель или части земельного участка.

Глава администрации
сельского поселения
А.С.Кочкин



Схема предполагаемых к использованию земель или части земельного участка

Объект: Газопровод давлением до 1,2 Мпа, для размещения которого не требуется разрешения на строительство

Местоположение: расположенным рядом с домом, по адресу: Пермский край, Пермский район, с. Лобаново, Садовый, 16

Площадь земель или части земельного участка, кв.м.: 179

Категория земель: земли населенных пунктов

Вид разрешенного использования: -

Описание границ смежных землепользователей:

От точки н3 до точки 1 - земельный участок с кадастровым номером 59:32:0890001:5449

От точки 1 до точки н4 - земельный участок с кадастровым номером 59:32:0890001:541

От точки н4 до точки н3 - земли общего пользования

Каталог координат, м

№ точки границы	X	Y
н1	500816.58	2234245.74
н2	500819.47	2234286.74
н3	500821.07	2234287.34
1	500821.27	2234289.55
н4	500821.43	2234291.71
н5	500815.67	2234289.52
н6	500812.65	2234247.30
н7	500813.34	2234247.30
н8	500813.57	2234247.53
н9	500814.57	2234247.80
н10	500815.57	2234247.53
н11	500816.30	2234246.80
н12	500816.56	2234246.00

Условные обозначения:



- предполагаемый участок земель, на которых планируется размещение объекта




- границы и номер земельного участка, сведения о которых внесены в ГКН



- границы и номер объекта капитального строительства, сведения о которых внесены в ГКН



- граница кадастрового квартала

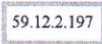

- зоны с особыми условиями использования территории, сведения о которых внесены в ГКН


:ЗУ1

- обозначение запрашиваемого земельного участка

• н1

- характерная точка границ земель или части земельного участка

59:32:0890001 - номер кадастрового квартала

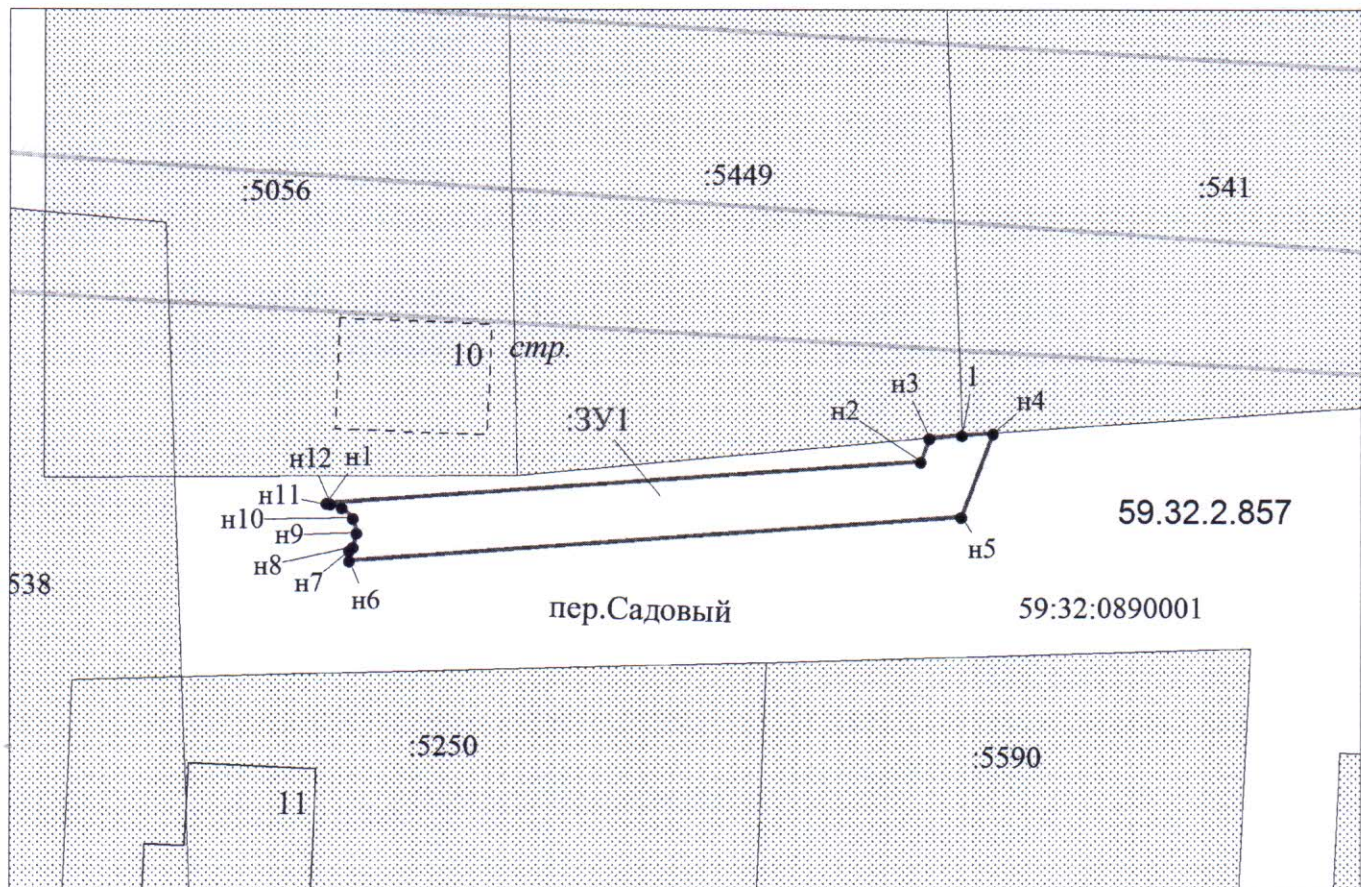

Масштаб 1:500

Заявитель: _____

/ Егошина И.В.

(подпись, расшифровка подписи)

МП

(для юридических лиц
и индивидуальных предпринимателей)