

**РЕШЕНИЕ**  
о размещении объектов № 20

с. Лобаново, Лобановское с/п,  
Пермского района, Пермского края

22.04.2016

Администрация Лобановского сельского поселения Пермского муниципального района разрешает Акционерному обществу «Газпром газораспределение Пермь» (ИНН 5902183841, ОГРН 2125902017723, почтовый адрес: 614000, г. Пермь, ул. Петропавловская, 43)

размещение объекта «газопровод давлением до 1,2 Мпа, для которых не требуется разрешение на строительство»

на землях государственная собственность на которые не разграничена

на срок 1 год с 22.04.2016 г. по 21.04.2017 г.

Местоположение: расположен рядом с домом, по адресу: Пермский край, Пермский район, Лобановское с/п, с. Кояново, ул. Советская, 110 б.

Приложение: схема предполагаемых к использованию земель или части земельного участка.

Глава администрации  
сельского поселения  
А.С.Кочкин



## Схема предполагаемых к использованию земель или части земельного участка

Объект: Газопровод давлением до 1,2 Мпа, для размещения которого не требуется разрешения на строительство

Местоположение: расположенным рядом с домом, по адресу: Пермский край, Пермский район, с.Кояново, ул. Советская, 110 б

Площадь земель или части земельного участка, кв.м.: 23

Категория земель: земли населенных пунктов

Вид разрешенного использования: -

Описание границ смежных землепользователей:

От точки н1 до точки н2 - земельный участок с кадастровым номером 59:32:0660001:1749


От точки н2 до точки н1 - земли общего пользования

Каталог координат, м

| № точки границы | X         | Y          |
|-----------------|-----------|------------|
| н1              | 493639.92 | 2236211.98 |
| н2              | 493641.82 | 2236215.46 |
| н3              | 493636.79 | 2236218.29 |
| н4              | 493634.84 | 2236214.86 |

### Условные обозначения:

- |   |   |  |
|---|---|--|
| <ul style="list-style-type: none"> <li> - предполагаемый участок земель, на которых планируется размещение объекта</li> <li> 1 - границы и номер земельного участка, сведения о которых внесены в ГКН</li> <li> 28 - границы и номер объекта капитального строительства, сведения о которых внесены в ГКН</li> <li> - граница кадастрового квартала</li> </ul> | <ul style="list-style-type: none"> <li> 59.12.2.197 - зоны с особыми условиями использования территории, сведения о которых внесены в ГКН</li> <li> :3У1 - обозначение запрашиваемого земельного участка</li> <li> н1 - характерная точка границ земель или части земельного участка</li> <li>59:32:0660001 - номер кадастрового квартала</li> </ul> |  |
|---|---|--|

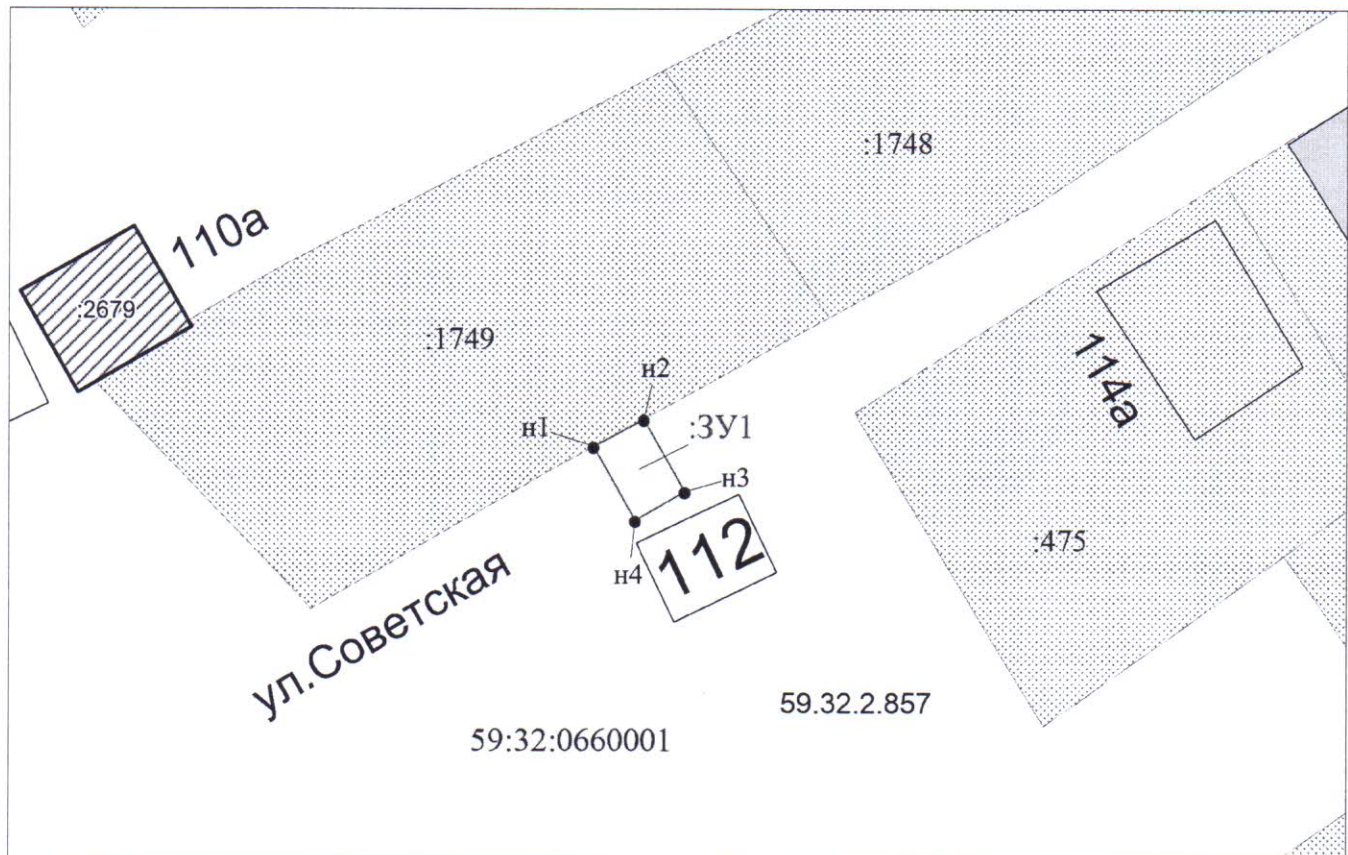

Масштаб 1:500

Заявитель: \_\_\_\_\_

/ Егошина И.В.

(подпись, расшифровка подписи)

МП

(для юридических лиц  
и индивидуальных предпринимателей)