

РЕШЕНИЕ
о размещении объектов № 22

с. Лобаново, Лобановское с/п,
Пермского района, Пермского края

10.05.2016

Администрация Лобановского сельского поселения Пермского муниципального района разрешает Акционерному обществу «Газпром газораспределение Пермь» (ИНН 5902183841, ОГРН 2125902017723, почтовый адрес: 614000, г. Пермь, ул. Петропавловская, 43)

размещение объекта «газопровод давлением до 1,2 Мпа, для размещения которого не требуется разрешения на строительство.»

на землях государственная собственность на которые не разграничена

на срок 1 год с 10.05.2016 г. по 09.05.2017 г.

Местоположение: Пермский край, Пермский район, Лобановское с/п, п. Мулянка, ул. Весенняя, дом 12

Приложение: схема предполагаемых к использованию земель или части земельного участка.

Глава администрации
сельского поселения
А.С.Кочкин



Схема предполагаемых к использованию земель или части земельного участка

Объект: Газопровод давлением до 1,2 Мпа, для размещения которого не требуется разрешения на строительство

Местоположение: расположенным рядом с домом, по адресу: Пермский край, Пермский район,
п. Мулянка, ул. Весенняя, дом 12

Площадь земель или части земельного участка, кв.м.: 102

Категория земель: земли населенных пунктов

Вид разрешенного использования: -

Описание границ смежных землепользователей:

От точки н1 до точки н6 - земли общего пользования

От точки н6 до точки 1 - земельный участок с кадастровым номером 59:32:3890013:74


От точки 1 до точки н1 - земельный участок с кадастровым номером 59:32:3890013:42

Каталог координат, м

№ точки границы	X	Y
н1	494319.99	2239353.49
н2	494327.67	2239364.98
н3	494331.37	2239370.51
н4	494327.42	2239373.59
н5	494323.76	2239368.10
н6	494316.04	2239356.57
1	494317.70	2239355.21

Условные обозначения:

- | | | |
|--|--|---|
| <ul style="list-style-type: none"> - предполагаемый участок земель, на которых планируется размещение объекта 1 - границы и номер земельного участка, сведения о которых внесены в ГКН 28 - границы и номер объекта капитального строительства, сведения о которых внесены в ГКН - граница кадастрового квартала | <ul style="list-style-type: none"> 59.32.2.857 - зоны с особыми условиями использования территории, сведения о которых внесены в ГКН :3У1 - обозначение запрашиваемого земельного участка н1 - характерная точка границ земель или части земельного участка | <ul style="list-style-type: none"> 59:32:3890013 - номер кадастрового квартала |
|--|--|---|

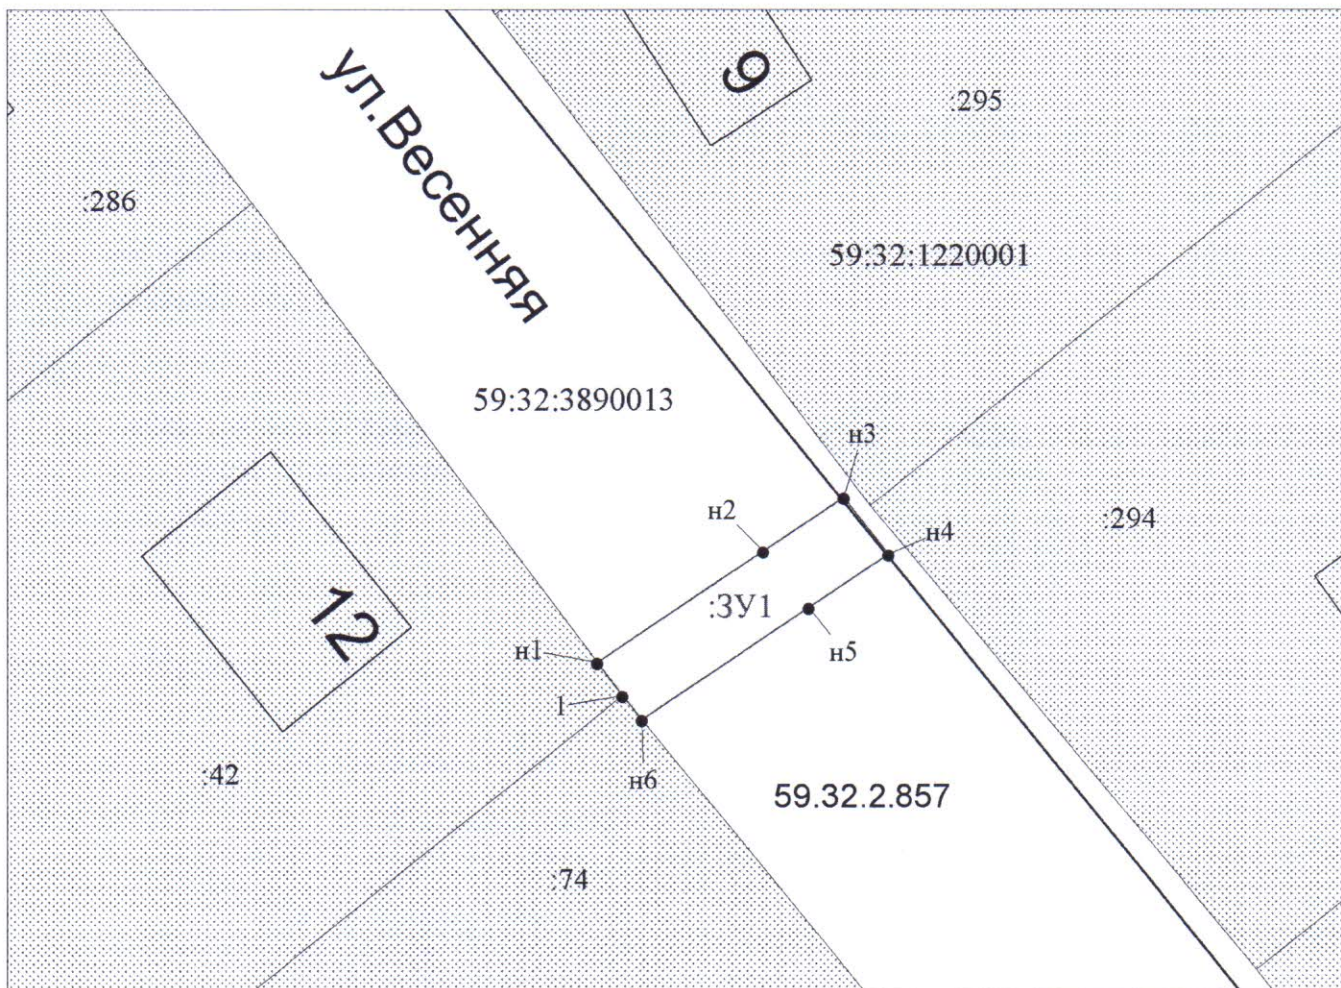

Масштаб 1:500

Заявитель: _____ / Егорова И.В.

(подпись, расшифровка подписи)

МП

(для юридических лиц

и индивидуальных предпринимателей)