

**РЕШЕНИЕ**  
о размещении объектов № 24

с. Лобаново, Лобановское с/п,  
Пермского района, Пермского края

23.05.2016

Администрация Лобановского сельского поселения Пермского муниципального района разрешает Акционерному обществу «Газпром газораспределение Пермь» (ИНН 5902183841, ОГРН 2125902017723, почтовый адрес: 614000, г. Пермь, ул. Петропавловская, 43)

размещение объекта «газопровод давлением до 1,2 Мпа, для размещения которого не требуется разрешения на строительство.»

на землях государственная собственность на которые не разграничена

на срок 1 год с 23.05.2016 г. по 22.05.2017 г.

Местоположение: расположен рядом с домом, по адресу: Пермский край, Пермский район, Лобановское с/п, с. Кояново, ул. Советская, д. 144

Приложение: схема предполагаемых к использованию земель или части земельного участка.

Глава администрации  
сельского поселения  
А.С.Кочкин



## Схема предполагаемых к использованию земель или части земельного участка

Объект: Газопровод давлением до 1,2 Мпа, для размещения которого не требуется разрешения на строительство

Местоположение: расположенным рядом с домом, по адресу: Пермский край, Пермский район, с.Кояново, ул.Советская, д.144

Каталог координат, м

№ точки границы	X	Y
н1	493445.86	2236603.54
н2	493453.35	2236604.91
н3	493452.63	2236608.85
н4	493445.17	2236607.49

Площадь земель или части земельного участка, кв.м.: 30

Категория земель: земли населенных пунктов


Вид разрешенного использования: -

Описание границ смежных землепользователей:

От точки н1 до точки н1 - земли общего пользования

### Условные обозначения:

- |  |   |   |
|--|---|---|
| <ul style="list-style-type: none"> <li> - предполагаемый участок земель, на которых планируется размещение объекта</li> <li> :1 - границы и номер земельного участка, сведения о которых внесены в ГКН</li> <li> :28 - границы и номер объекта капитального строительства, сведения о которых внесены в ГКН</li> <li> - граница кадастрового квартала</li> </ul> | <ul style="list-style-type: none"> <li> 59.32.2.857 - зоны с особыми условиями использования территории, сведения о которых внесены в ГКН</li> <li>:ЗУ1 - обозначение запрашиваемого земельного участка</li> <li>• н1 - характерная точка границ земель или части земельного участка</li> </ul> | <ul style="list-style-type: none"> <li>59:32:0660001 - номер кадастрового квартала</li> </ul> |
|--|---|---|

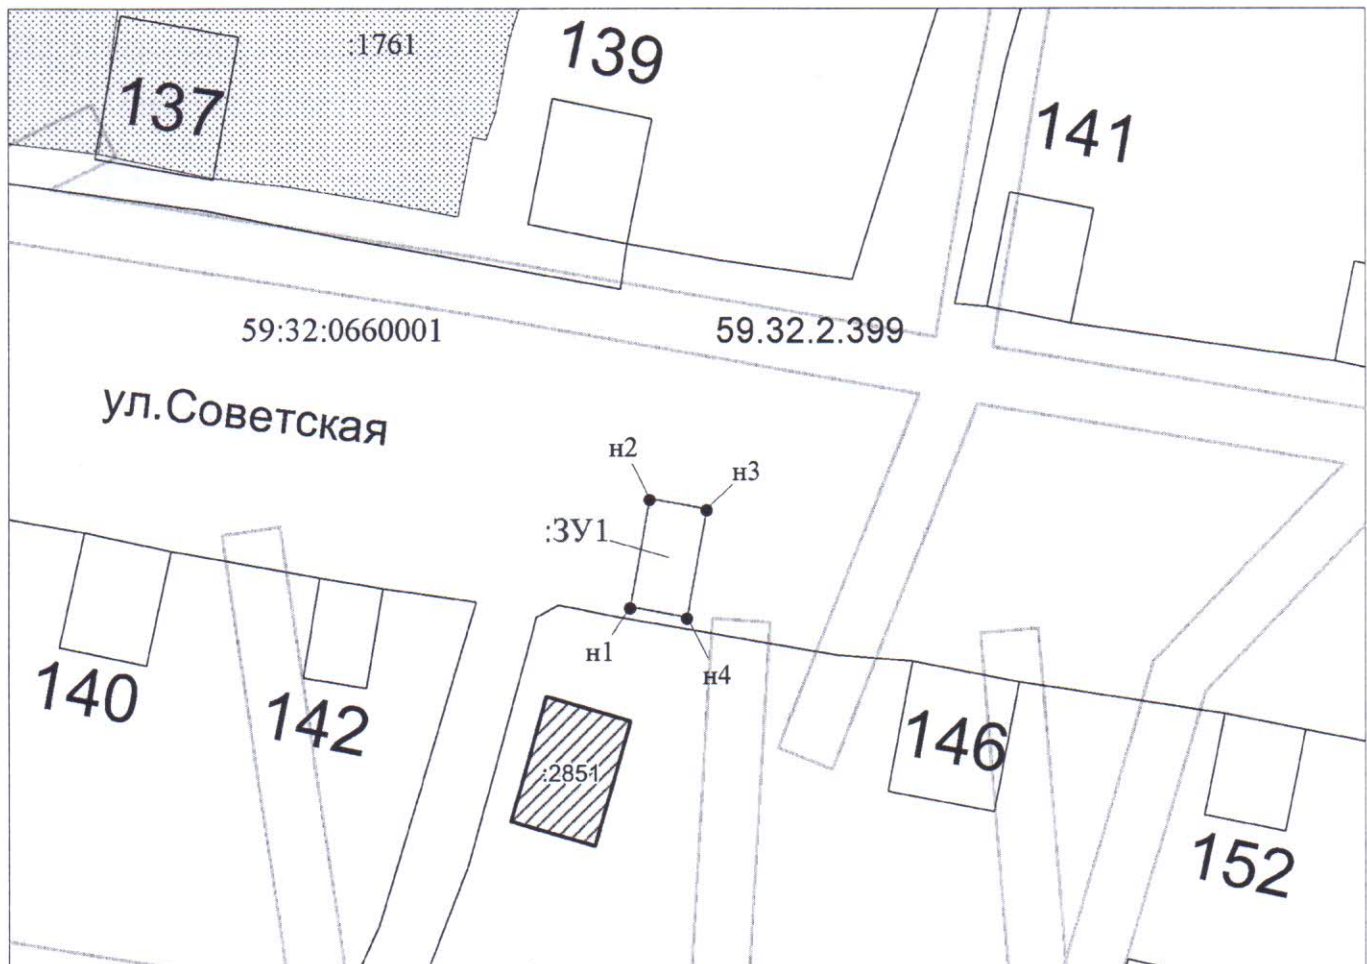

Масштаб 1:500

Заявитель: \_\_\_\_\_ / Егошина И.В.  
(подпись, расшифровка подписи)

МП  
(для юридических лиц  
и индивидуальных предпринимателей)