

РЕШЕНИЕ
о размещении объектов № 25

с. Лобаново, Лобановское с/п,
Пермского района, Пермского края

23.05.2016

Администрация Лобановского сельского поселения Пермского муниципального района разрешает Акционерному обществу «Газпром газораспределение Пермь» (ИНН 5902183841, ОГРН 2125902017723, почтовый адрес: 614000, г. Пермь, ул. Петропавловская, 43)

размещение объекта «газопровод давлением до 1,2 Мпа, для размещения которого не требуется разрешения на строительство.»

на землях государственная собственность на которые не разграничена

на срок 1 год с 23.05.2016 г. по 22.05.2017 г.

Местоположение: расположен рядом с домом, по адресу: Пермский край, Пермский район, Лобановское с/п, с. Лобаново, ул. Подлесная, д. 1

Приложение: схема предполагаемых к использованию земель или части земельного участка.

Глава администрации
сельского поселения
А.С.Кочкин



Схема предполагаемых к использованию земель или части земельного участка

Объект: Газопровод давлением до 1,2 Мпа, для размещения которого не требуется разрешения на строительство

Местоположение: расположенным рядом с домом, по адресу: Пермский край, Пермский район, с.Лобаново, ул. Подлесная, д.1

Площадь земель или части земельного участка, кв.м.: 65

Категория земель: земли населенных пунктов

Вид разрешенного использования: -

Описание границ смежных землепользователей:

От точки н1 до точки н2 - земельный участок с кадастровым номером 59:32:0890001:8723


От точки н2 до точки н1 - земли общего пользования

Каталог координат, м

№ точки границы	X	Y
н1	501662.28	2233697.22
н2	501663.93	2233692.39
н3	501675.85	2233697.77
н4	501673.68	2233702.33
н1	501662.28	2233697.22

Условные обозначения:

- | | | |
|--|---|---|
| <ul style="list-style-type: none"> - предполагаемый участок земель, на которых планируется размещение объекта :1 - границы и номер земельного участка, сведения о которых внесены в ГКН :28 - границы и номер объекта капитального строительства, сведения о которых внесены в ГКН - граница кадастрового квартала | <ul style="list-style-type: none"> 59.32.2.857 - зоны с особыми условиями использования территории, сведения о которых внесены в ГКН :3У1 - обозначение запрашиваемого земельного участка • н1 - характерная точка границ земель или части земельного участка | <ul style="list-style-type: none"> 59:32:0890001 - номер кадастрового квартала |
|--|---|---|

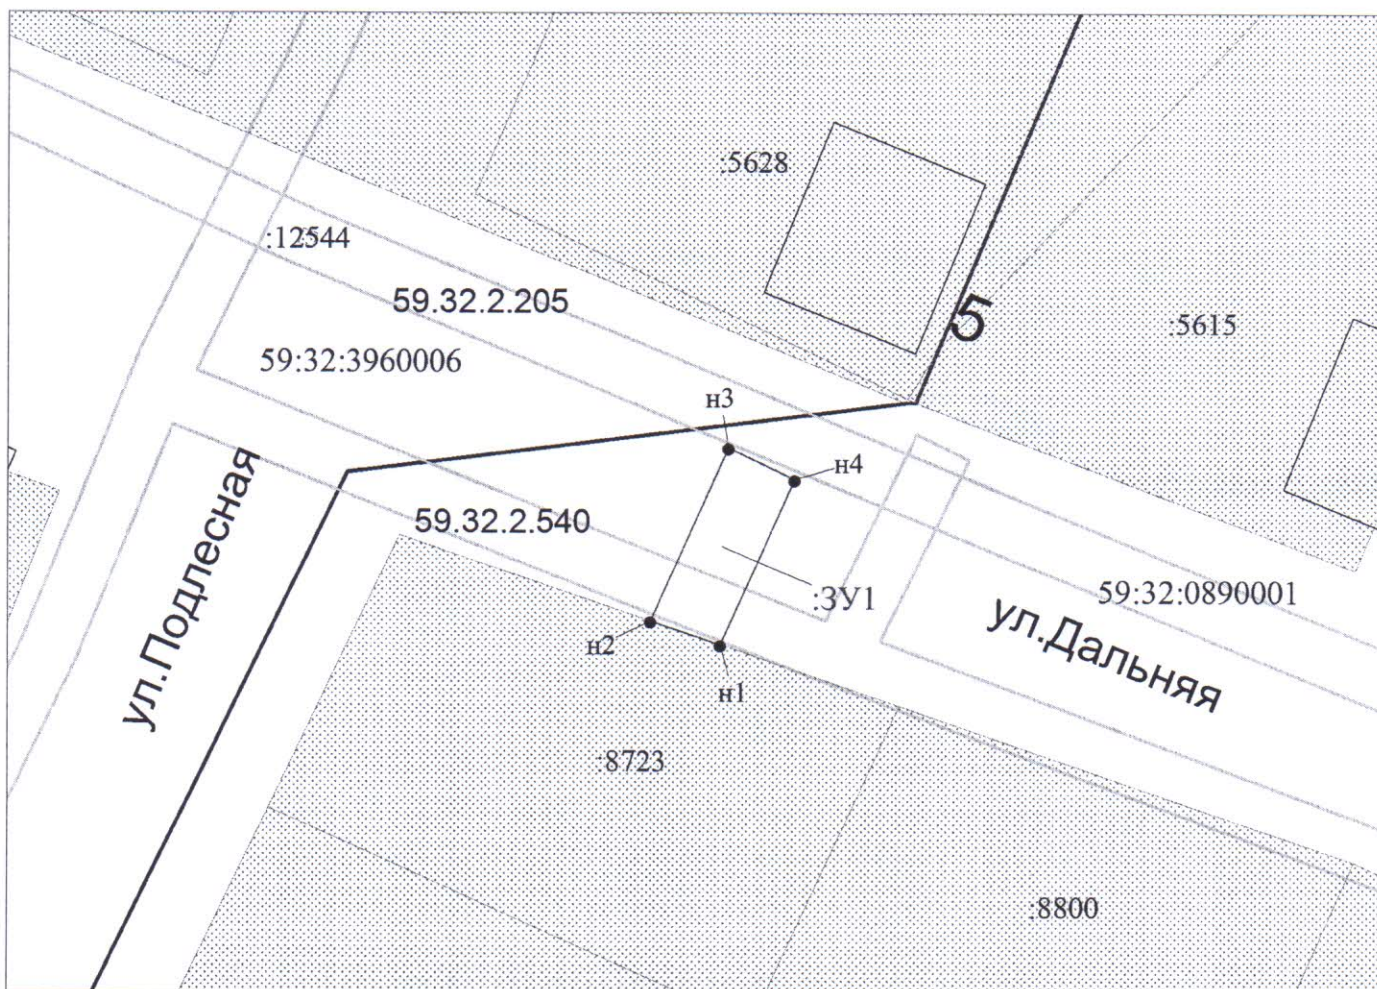

Масштаб 1:500

Заявитель: _____ / Егошина И.В.

(подпись, расшифровка подписи)

МП

(для юридических лиц
и индивидуальных предпринимателей)