

РЕШЕНИЕ

о размещении объектов № 28

с. Лобаново, Лобановское с/п,
Пермского района, Пермского края

23.05.2016

Администрация Лобановского сельского поселения Пермского муниципального района разрешает Акционерному обществу «Газпром газораспределение Пермь» (ИНН 5902183841, ОГРН 2125902017723, почтовый адрес: 614000, г. Пермь, ул. Петропавловская, 43)

размещение объекта «газопровод давлением до 1,2 Мпа, для размещения которого не требуется разрешения на строительство.»

на землях государственная собственность на которые не разграничена

на срок 1 год с 23.05.2016 г. по 22.05.2017 г.

Местоположение: расположен рядом с домом, по адресу: Пермский край, Пермский район, Лобановское с/п, с. Лобаново, ул. Зеленая, д. 2

Приложение: схема предполагаемых к использованию земель или части земельного участка.

Глава администрации
сельского поселения
А.С.Кочкин



Схема предполагаемых к использованию земель или части земельного участка

Объект: Газопровод давлением до 1,2 Мпа, для размещения которого не требуется разрешения на строительство

Местоположение: расположенным рядом с домом, по адресу: Пермский край, Пермский район, с. Лобаново, ул. Зеленая, 2

Площадь земель или части земельного участка, кв.м.: 96

Категория земель: земли населенных пунктов

Вид разрешенного использования: -

Описание границ смежных землепользователей:

От точки н2 до точки н3 - земельный участок с кадастровым номером 59:32:0890001:435


От точки н3 до точки н2 - земли общего пользования

Каталог координат, м

№ точки границы	X	Y
н1	501602.17	2233854.65
н2	501598.08	2233853.26
н3	501599.66	2233849.57
н4	501601.13	2233850.07
н5	501611.26	2233840.15
н6	501618.83	2233843.46
н7	501617.23	2233847.12
н8	501612.14	2233844.90

Условные обозначения:

- предполагаемый участок земель, на которых планируется размещение объекта
- границы и номер земельного участка, сведения о которых внесены в ГКН
- границы и номер объекта капитального строительства, сведения о которых внесены в ГКН
- граница кадастрового квартала
- зоны с особыми условиями использования территории, сведения о которых внесены в ГКН
- обозначение запрашиваемого земельного участка
- характерная точка границ земель или части земельного участка
- номер кадастрового квартала

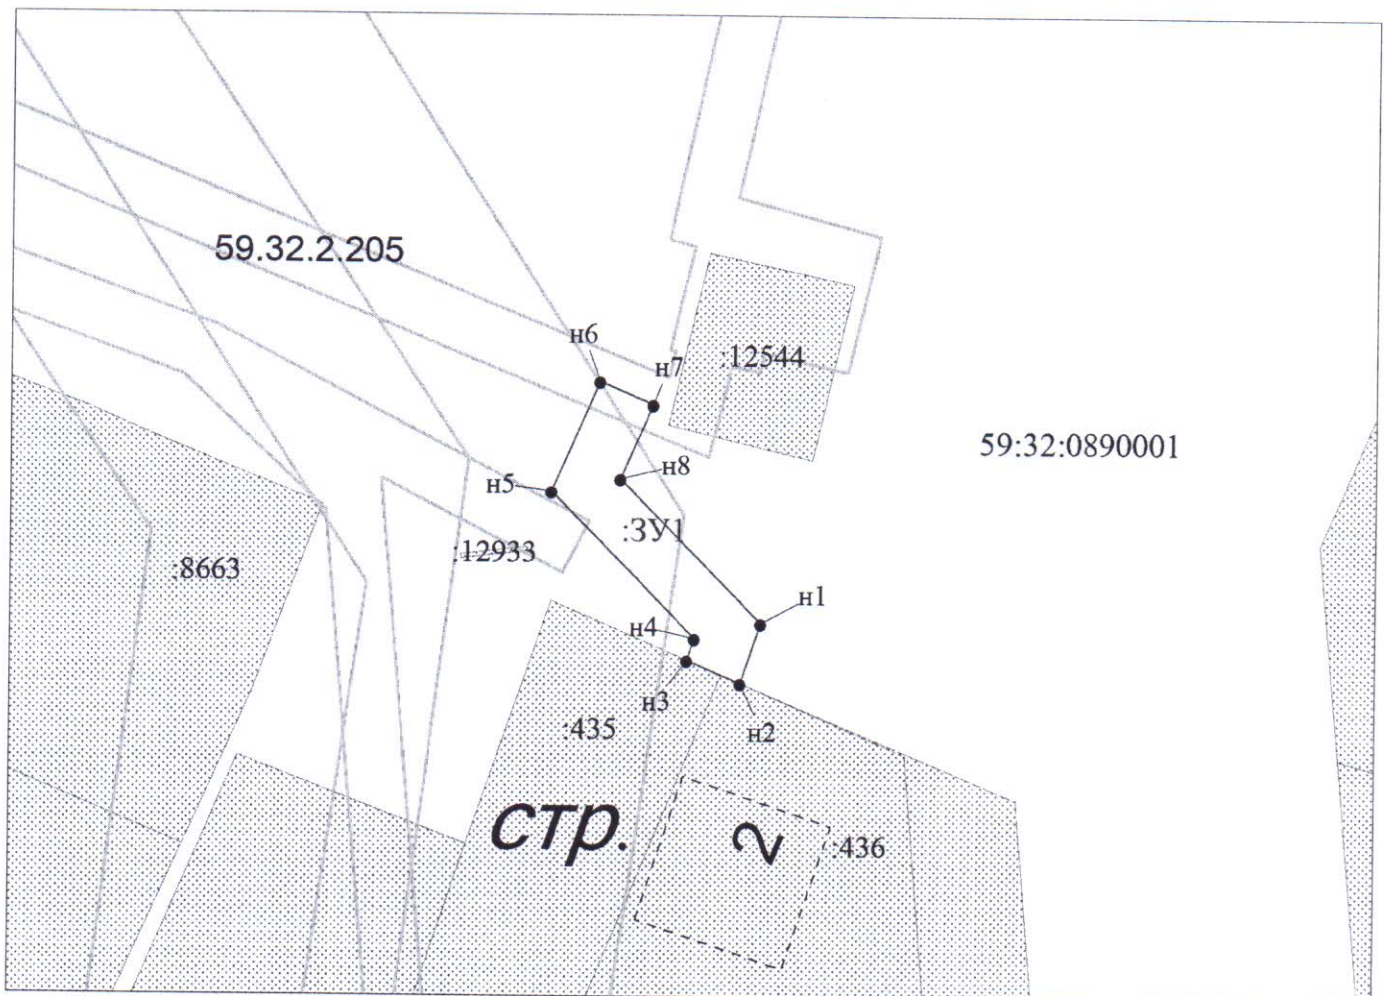

Масштаб 1:500

Заявитель: _____ / Егошина И.В.
(подпись, расшифровка подписи)

МП
(для юридических лиц
и индивидуальных предпринимателей)