

РЕШЕНИЕ

о размещении объектов № 2

с. Лобаново, Лобановское с/п,
Пермского района,
Пермского края

04.02.2016

Администрация Лобановского сельского поселения Пермского муниципального района разрешает Акционерному обществу «Газпром газораспределение Пермь» (ИНН 5902183841, ОГРН 2125902017723, почтовый адрес: 614000, г. Пермь, ул. Петропавловская, 43)

размещение объекта «газопровод давлением до 1,2 Мпа»

на землях государственная собственность на которые не разграничена

на срок 1 год с 04.02.2016 г. по 03.02.2017 г.

Местоположение: Пермский край, Пермский район, Лобановское с/п, с. Кояново, ул. Советская, 8а.

Приложение: схема предполагаемых к использованию земель или части земельного участка.

Глава администрации
сельского поселения
А.С.Кочкин



(подпись, печать)

Схема предполагаемых к использованию земель или части земельного участка

Объект: Газопровод давлением до 1,2 Мпа, для размещения которого не требуется разрешения на строительство

Местоположение: расположенным рядом с домом, по адресу: Пермский край, Пермский район, с. Кояново, ул. Советская, 8а

Площадь земель или части земельного участка, кв.м.: 27

Категория земель: земли населенных пунктов

Вид разрешенного использования: -

Каталог координат, м

№ точки границы	X	Y
См. приложение		

Описание границ смежных землепользователей:


От точки н1 до точки н9 - земли общего пользования

От точки н9 до точки н10 - земельный участок с кадастровым номером 59:32:0660001:2786

От точки н10 до точки н1 - земельный участок с кадастровым номером 59:32:0660001:2785

Условные обозначения:

- | | | |
|--|--|---|
| <ul style="list-style-type: none"> - предполагаемый участок земель, на которых планируется размещение объекта :1 - границы и номер земельного участка, сведения о которых внесены в ГКН :28 - границы и номер объекта капитального строительства, сведения о которых внесены в ГКН - граница кадастрового квартала | <ul style="list-style-type: none"> 59.12.2.197 - зоны с особыми условиями использования территории, сведения о которых внесены в ГКН :3У1 - обозначение запрашиваемого земельного участка н1 - характерная точка границ земель или части земельного участка | <ul style="list-style-type: none"> 59:32:0660001 - номер кадастрового квартала |
|--|--|---|

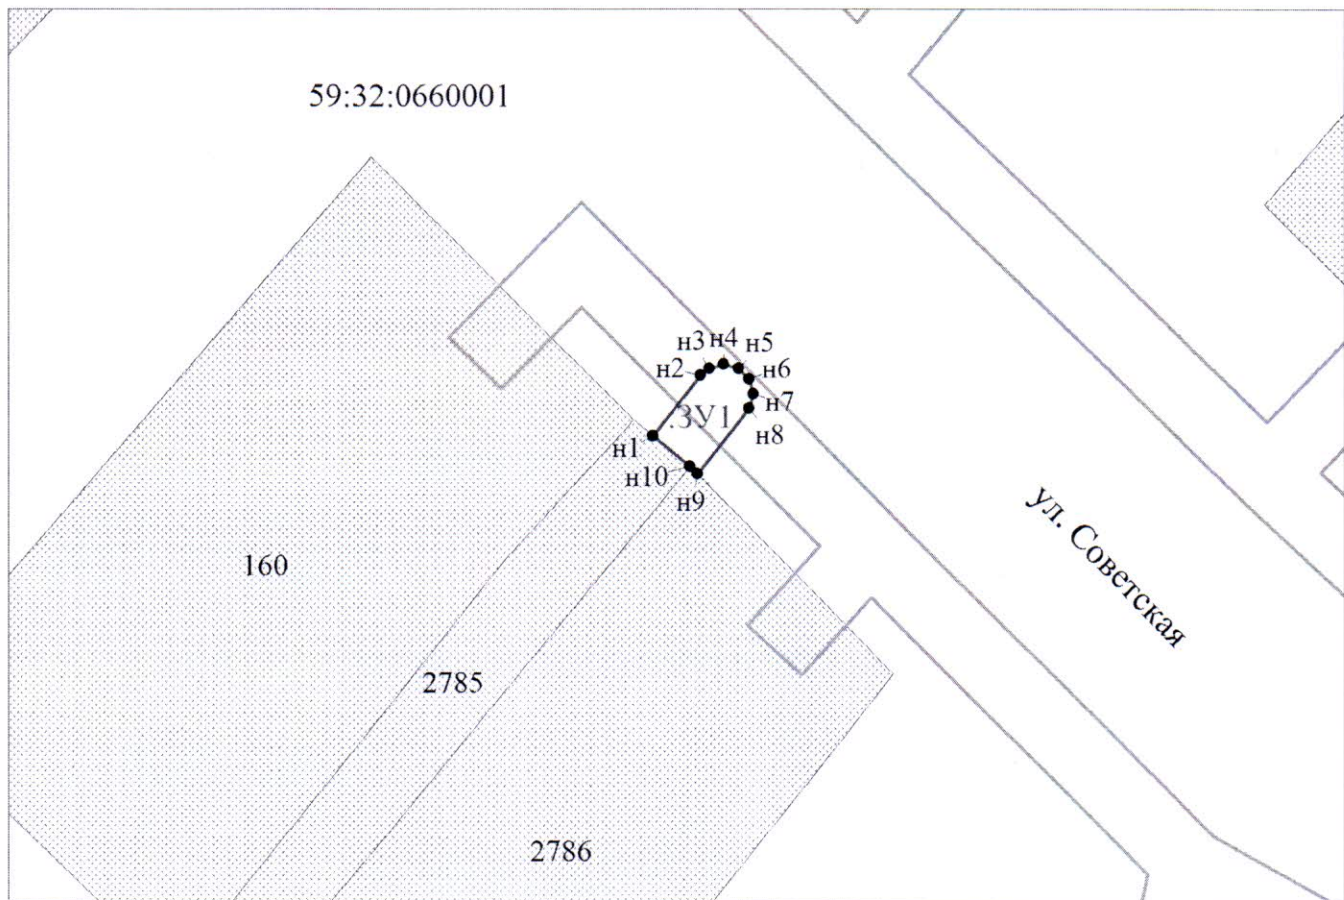

Масштаб 1:500

Заявитель: _____

(подпись, расшифровка подписи)

МП

(для юридических лиц
и индивидуальных предпринимателей)