

## РЕШЕНИЕ

о размещении объектов № 4

с. Лобаново, Лобановское с/п,  
Пермского района, Пермского края

29.12.2015

Администрация Лобановского сельского поселения Пермского муниципального района разрешает Открытому акционерному обществу «Межрегиональная распределительная сетевая компания Урала» (ИНН 6671163413, ОГРН 1056604000970, почтовый адрес: 614016, г. Пермь, ул. Инженерная, 17)

размещение объекта «ВЛ-0,4 кВ для электроснабжения объекта для ведения ЛПХ по адресу: Пермский край, Пермский район, Лобановское с/п, с. Кояново, ул. Полевая, 9 (Терентьев А.В.)»

площадью 197,55 кв.м.

на землях государственная собственность на которые не разграничена

на срок 11 месяца с 29.12.2015 г. по 28.11.2016 г.

местоположение: Пермский край, Пермский район, Лобановское с/п, с. Кояново, ул. Полевая.

Приложение: схема предполагаемых к использованию земель или части земельного участка.

Глава администрации  
сельского поселения  
А.С.Кочкин



(подпись, печать)

С


Ситуационный план



Схема предполагаемых к использованию земель или части земельного участка

Объект: «ВЛ-0,4кВ для электроснабжения объекта для ведения ЛПХ по адресу: Пермский край, Пермский район, Кояновское с/п, с. Кояново, ул. Полевая, 9 (Терентьев А.В.)»  
 Цель использования: Строительство ВЛ-0,4кВ для электроснабжения объекта по адресу: Пермский край, Пермский район, Кояновское с/п, с. Кояново, ул. Полевая, 9  
 Местоположение: Пермский край, Пермский район, Кояновское с/п, с. Кояново  
 Категория земель: Земли населенных пунктов  
 Кадастровый номер квартала: 59:32:3960006  
 Площадь земельного участка: 197,55 кв.м.

59:32:0660001:8

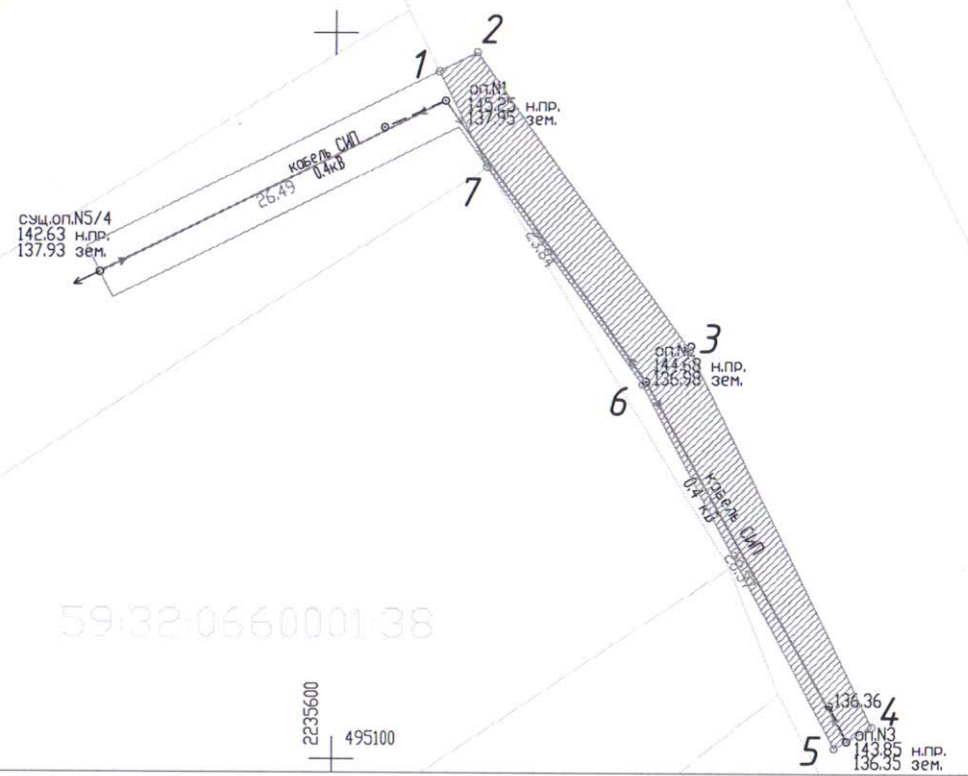

59:32:0660001:38

2235550  
495100

2235600  
495100

Условные обозначения:

- 59:01:3911641:5 - кадастровый номер земельного участка
- граница кадастрового квартала
- - граница полосы отвода с поворотными точками
- полоса отвода для строительства

Примечание:  
 1. Поворотные точки закоординированы  
 2. Система координат МСК-59  
 Масштаб 1:500

Заявитель: \_\_\_\_\_  
 (подпись, расшифровка подписи)

Каталог координат, м

№ п.т.	X	Y
1	495147.40	2235607.13
2	495148.70	2235609.74
3	495128.18	2235624.49
4	495102.28	2235637.15
5	495100.81	2235634.54
6	495125.84	2235621.25
7	495140.84	2235610.46

Описание границ смежных землепользователей:  
 Муниципальные земли