

РЕШЕНИЕ

о размещении объектов № 39

с. Лобаново, Лобановское с/п,
Пермского района, Пермского края

02.08.2016

Администрация Лобановского сельского поселения Пермского муниципального района разрешает Акционерному обществу «Газпром газораспределение Пермь» (ИНН 5902183841, ОГРН 2125902017723, почтовый адрес: 614000, г. Пермь, ул. Петропавловская, 43)

размещение объекта «газопровод давлением до 1,2 Мпа, для размещения которого не требуется разрешения на строительство.»

на землях государственная собственность на которые не разграничена

на срок 1 год с 02.08.2016 г. по 01.08.2017 г.

Местоположение: расположен рядом с домом, по адресу: Пермский край, Пермский район, Лобановское с/п, с. Лобаново, ул. Зеленая, д. 6

Приложение: схема предполагаемых к использованию земель или части земельного участка.

Глава администрации
сельского поселения



(подпись, печать)

А.С. Кочкин

Схема предполагаемых к использованию земель или части земельного участка

Объект: Газопровод давлением до 1,2 Мпа, для размещения которого не требуется разрешения на строительство

Местоположение: расположенным рядом с домом, по адресу: Пермский край, с.Лобаново, ул.Зеленая, д.6

Площадь земель или части земельного участка, кв.м.: 286

Категория земель: земли населенных пунктов

Вид разрешенного использования: -

Описание границ смежных землепользователей:

От точки н1 до точки н5 - земельный участок с кадастровым номером 59:32:0890001:436

От точки н5 до точки н1 - земли общего пользования

От точки н6 до точки н12 - земельный участок с кадастровым номером 59:32:0890001:433

От точки н12 до точки н11 - земельный участок с кадастровым номером 59:32:0890001:434

От точки н11 до точки н9 - земельный участок с кадастровым номером 59:32:0890001:436


От точки н9 до точки н6 - земли общего пользования

Каталог координат, м

№ точки границы	X	Y
н1	501591.15	2233869.97
н2	501605.36	2233868.96
н3	501614.50	2233868.32
н4	501614.14	2233863.33
н5	501593.29	2233864.82
н6	501512.09	2233857.02
н7	501510.61	2233861.79
н8	501547.15	2233873.11
н9	501553.30	2233872.67
н10	501543.29	2233868.85
н11	501543.99	2233867.20
н12	501516.68	2233858.95

Условные обозначения:

- предполагаемый участок земель, на которых планируется размещение объекта
- границы и номер земельного участка, сведения о которых внесены в ГКН
- границы и номер объекта капитального строительства, сведения о которых внесены в ГКН
- граница кадастрового квартала
- зоны с особыми условиями использования территории, сведения о которых внесены в ГКН
- обозначение запрашиваемого земельного участка
- характеристика точки границ земель или части земельного участка
- номер кадастрового квартала

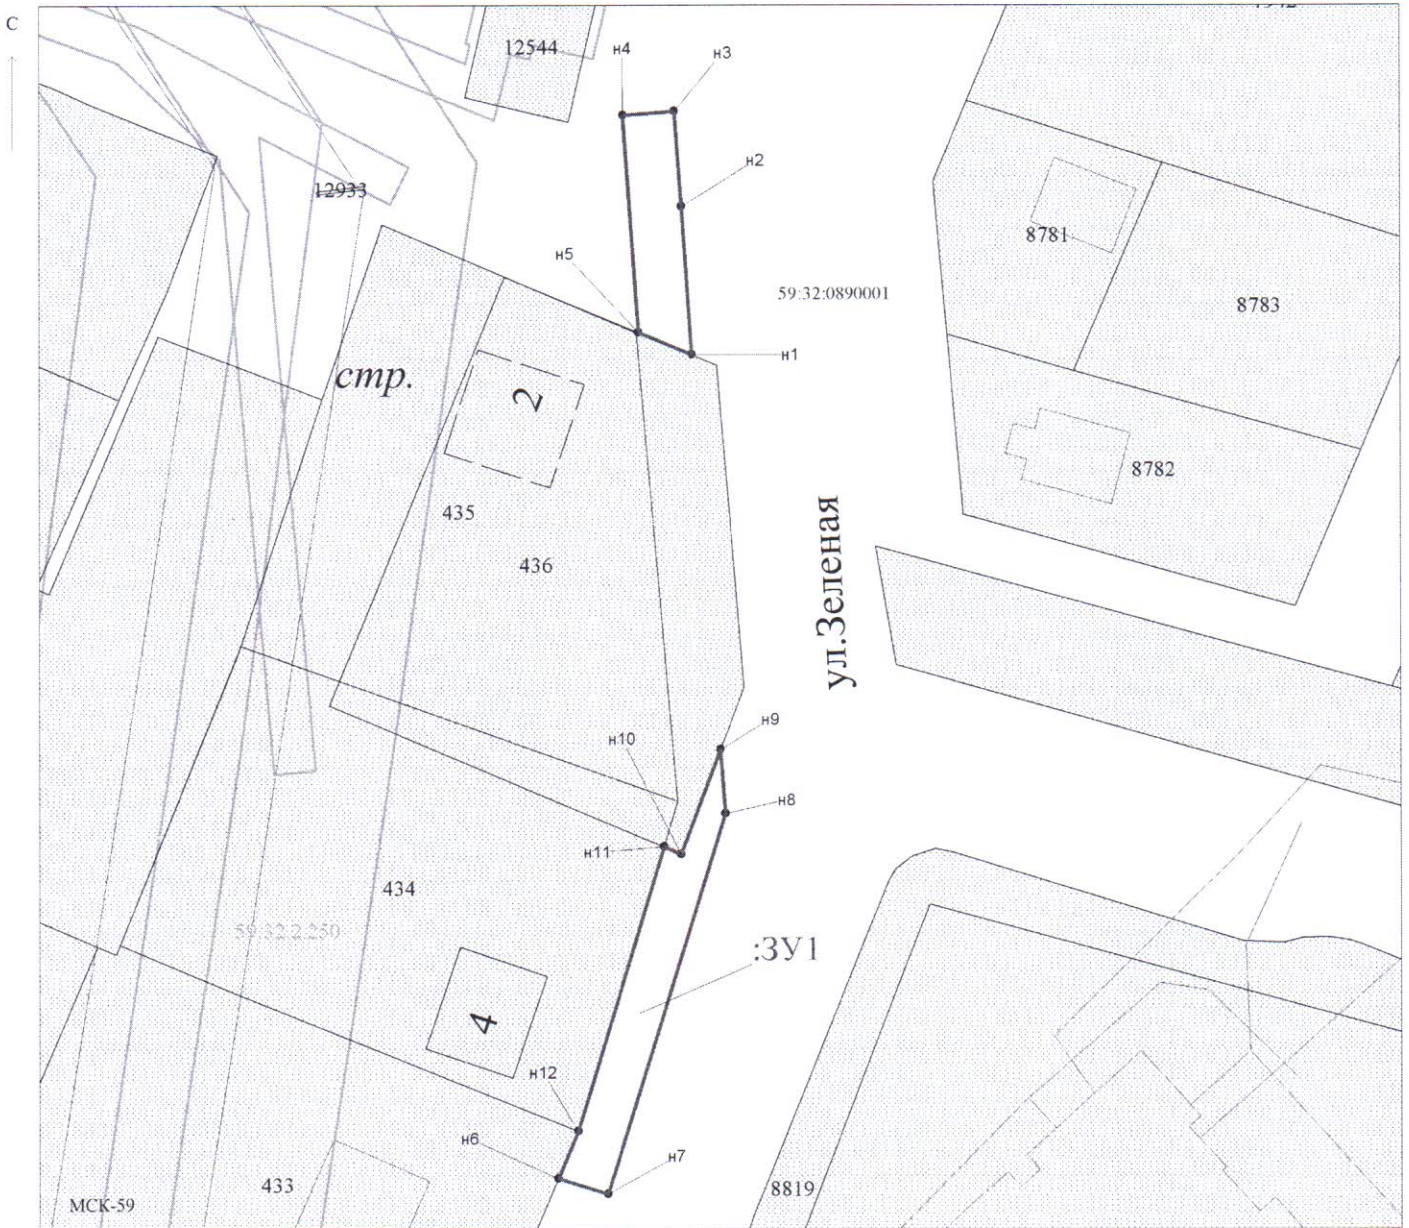

Масштаб 1:500

Заявитель: _____ / Киямова Д.Х.
(подпись, расшифровка подписи)

МП
(для юридических лиц
и индивидуальных предпринимателей)